


御蔵入交流館 南会津町文化ホール

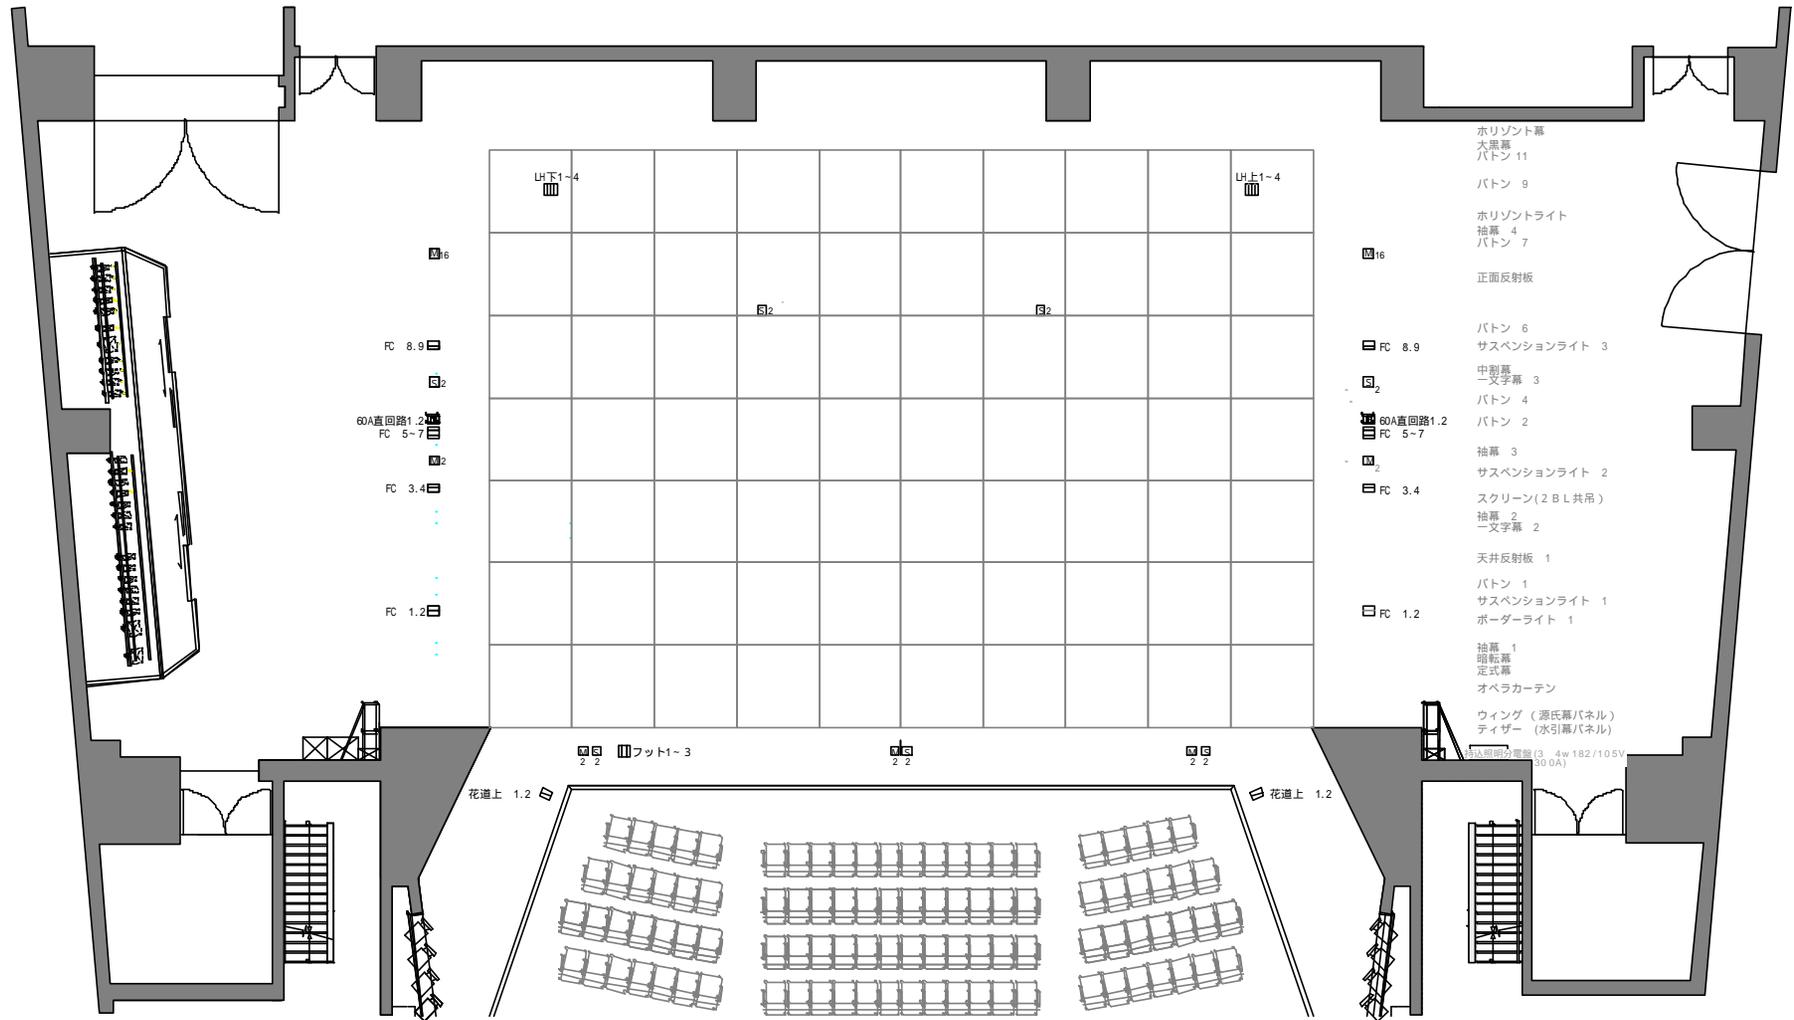

凡例

- | | | | | | |
|-----------------|------------|----------------|----------|---|---------|
| □ ¹⁶ | 音響16chマルチ用 | □ ⁶ | 音響スピーカー用 | □ | 照明フロア回路 |
| □ ² | 音響マイク用 | □ | 照明フロア回路 | □ | 照明フロア回路 |
| □ ¹⁶ | 音響16chマルチ用 | □ | 照明フロア回路 | □ | 照明フロア回路 |

間口 18m (17.91m)
 高さ 10m
 奥行 14m