


御蔵入交流館 南会津町文化ホール

凡例

- 1kw 凸レンズ
- ◎ 1kw 丸幕
- 750w RIKUR125°

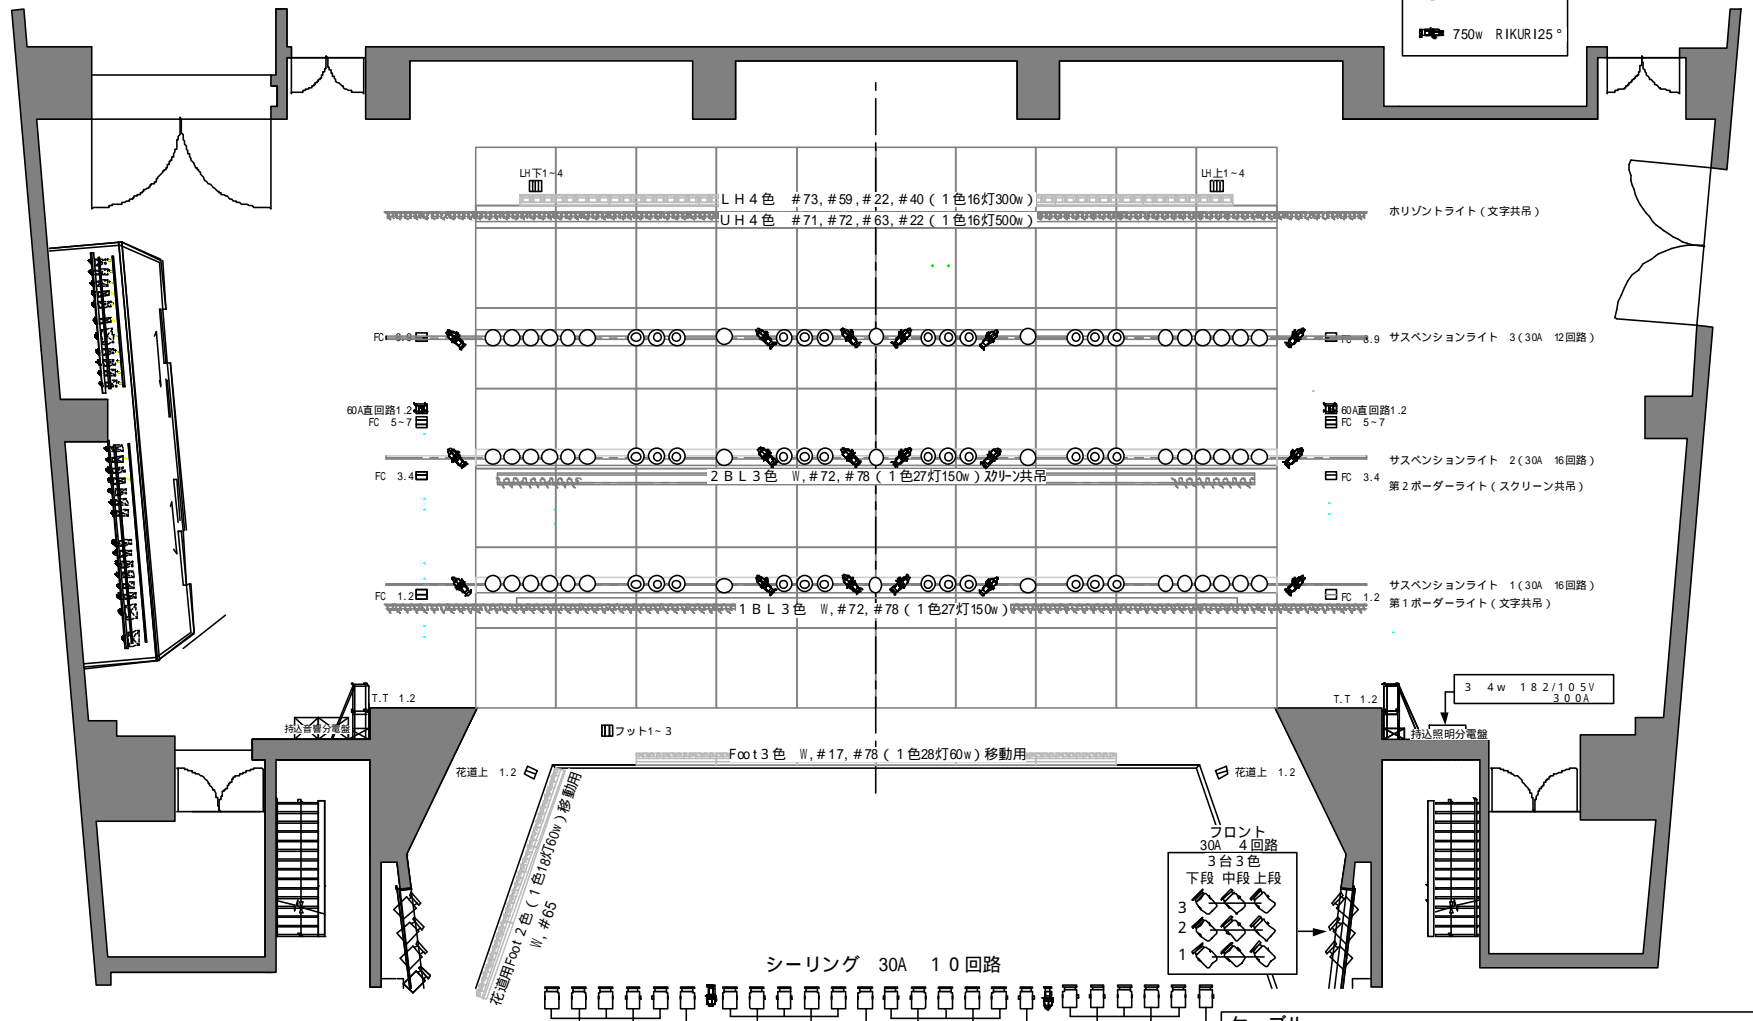

移動機器			
1kw凸レンズ 20台	1kw EQS4台	ミラボール450	ロースタ20本
500w凸10台	ディスクマシン4台	ストロボ (KM14R) 2台	ハイス2本
1kw丸幕20台	スリイアルマシン2台	フォグマシン (DM1600)	ヘース20個
500w丸幕10台	ガイドマシン2台	星球一式	
ハライト20台	波マシン2台	先玉4・6・8各4個	



ケーブル				
C型20A ~ C型20A	2m	40本	C型30A ~ C型20A分岐	10本
C型20A ~ C型20A	5m	30本	C型30A ~ C型30A 10m	10本
C型30A ~ C型30A	5m	20本	C型30A ~ 平行1.5A	2本
C型20A ~ C型20A分岐	30本		C型60A ~ C型30A分岐	4本