給水標準図(南会津町)
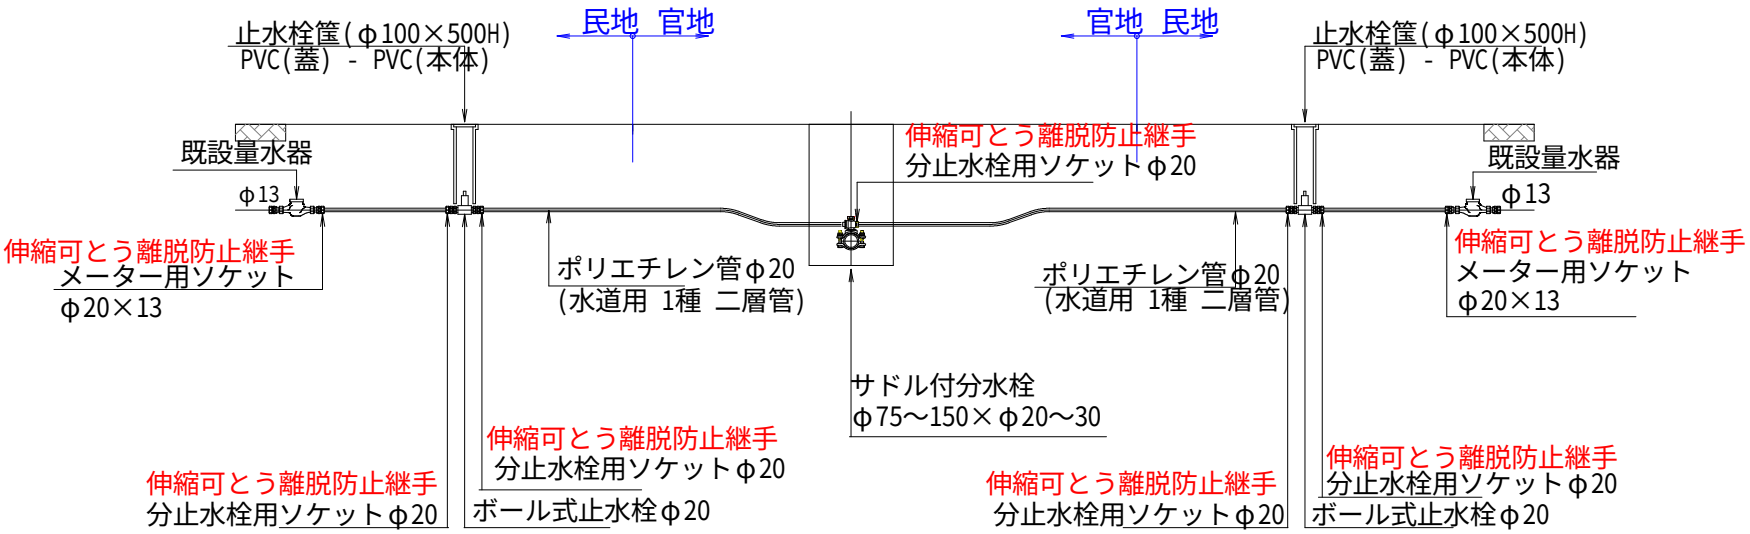
標準断面図 S=1/30